


Übersichtsplan Stiftung Bächtelen

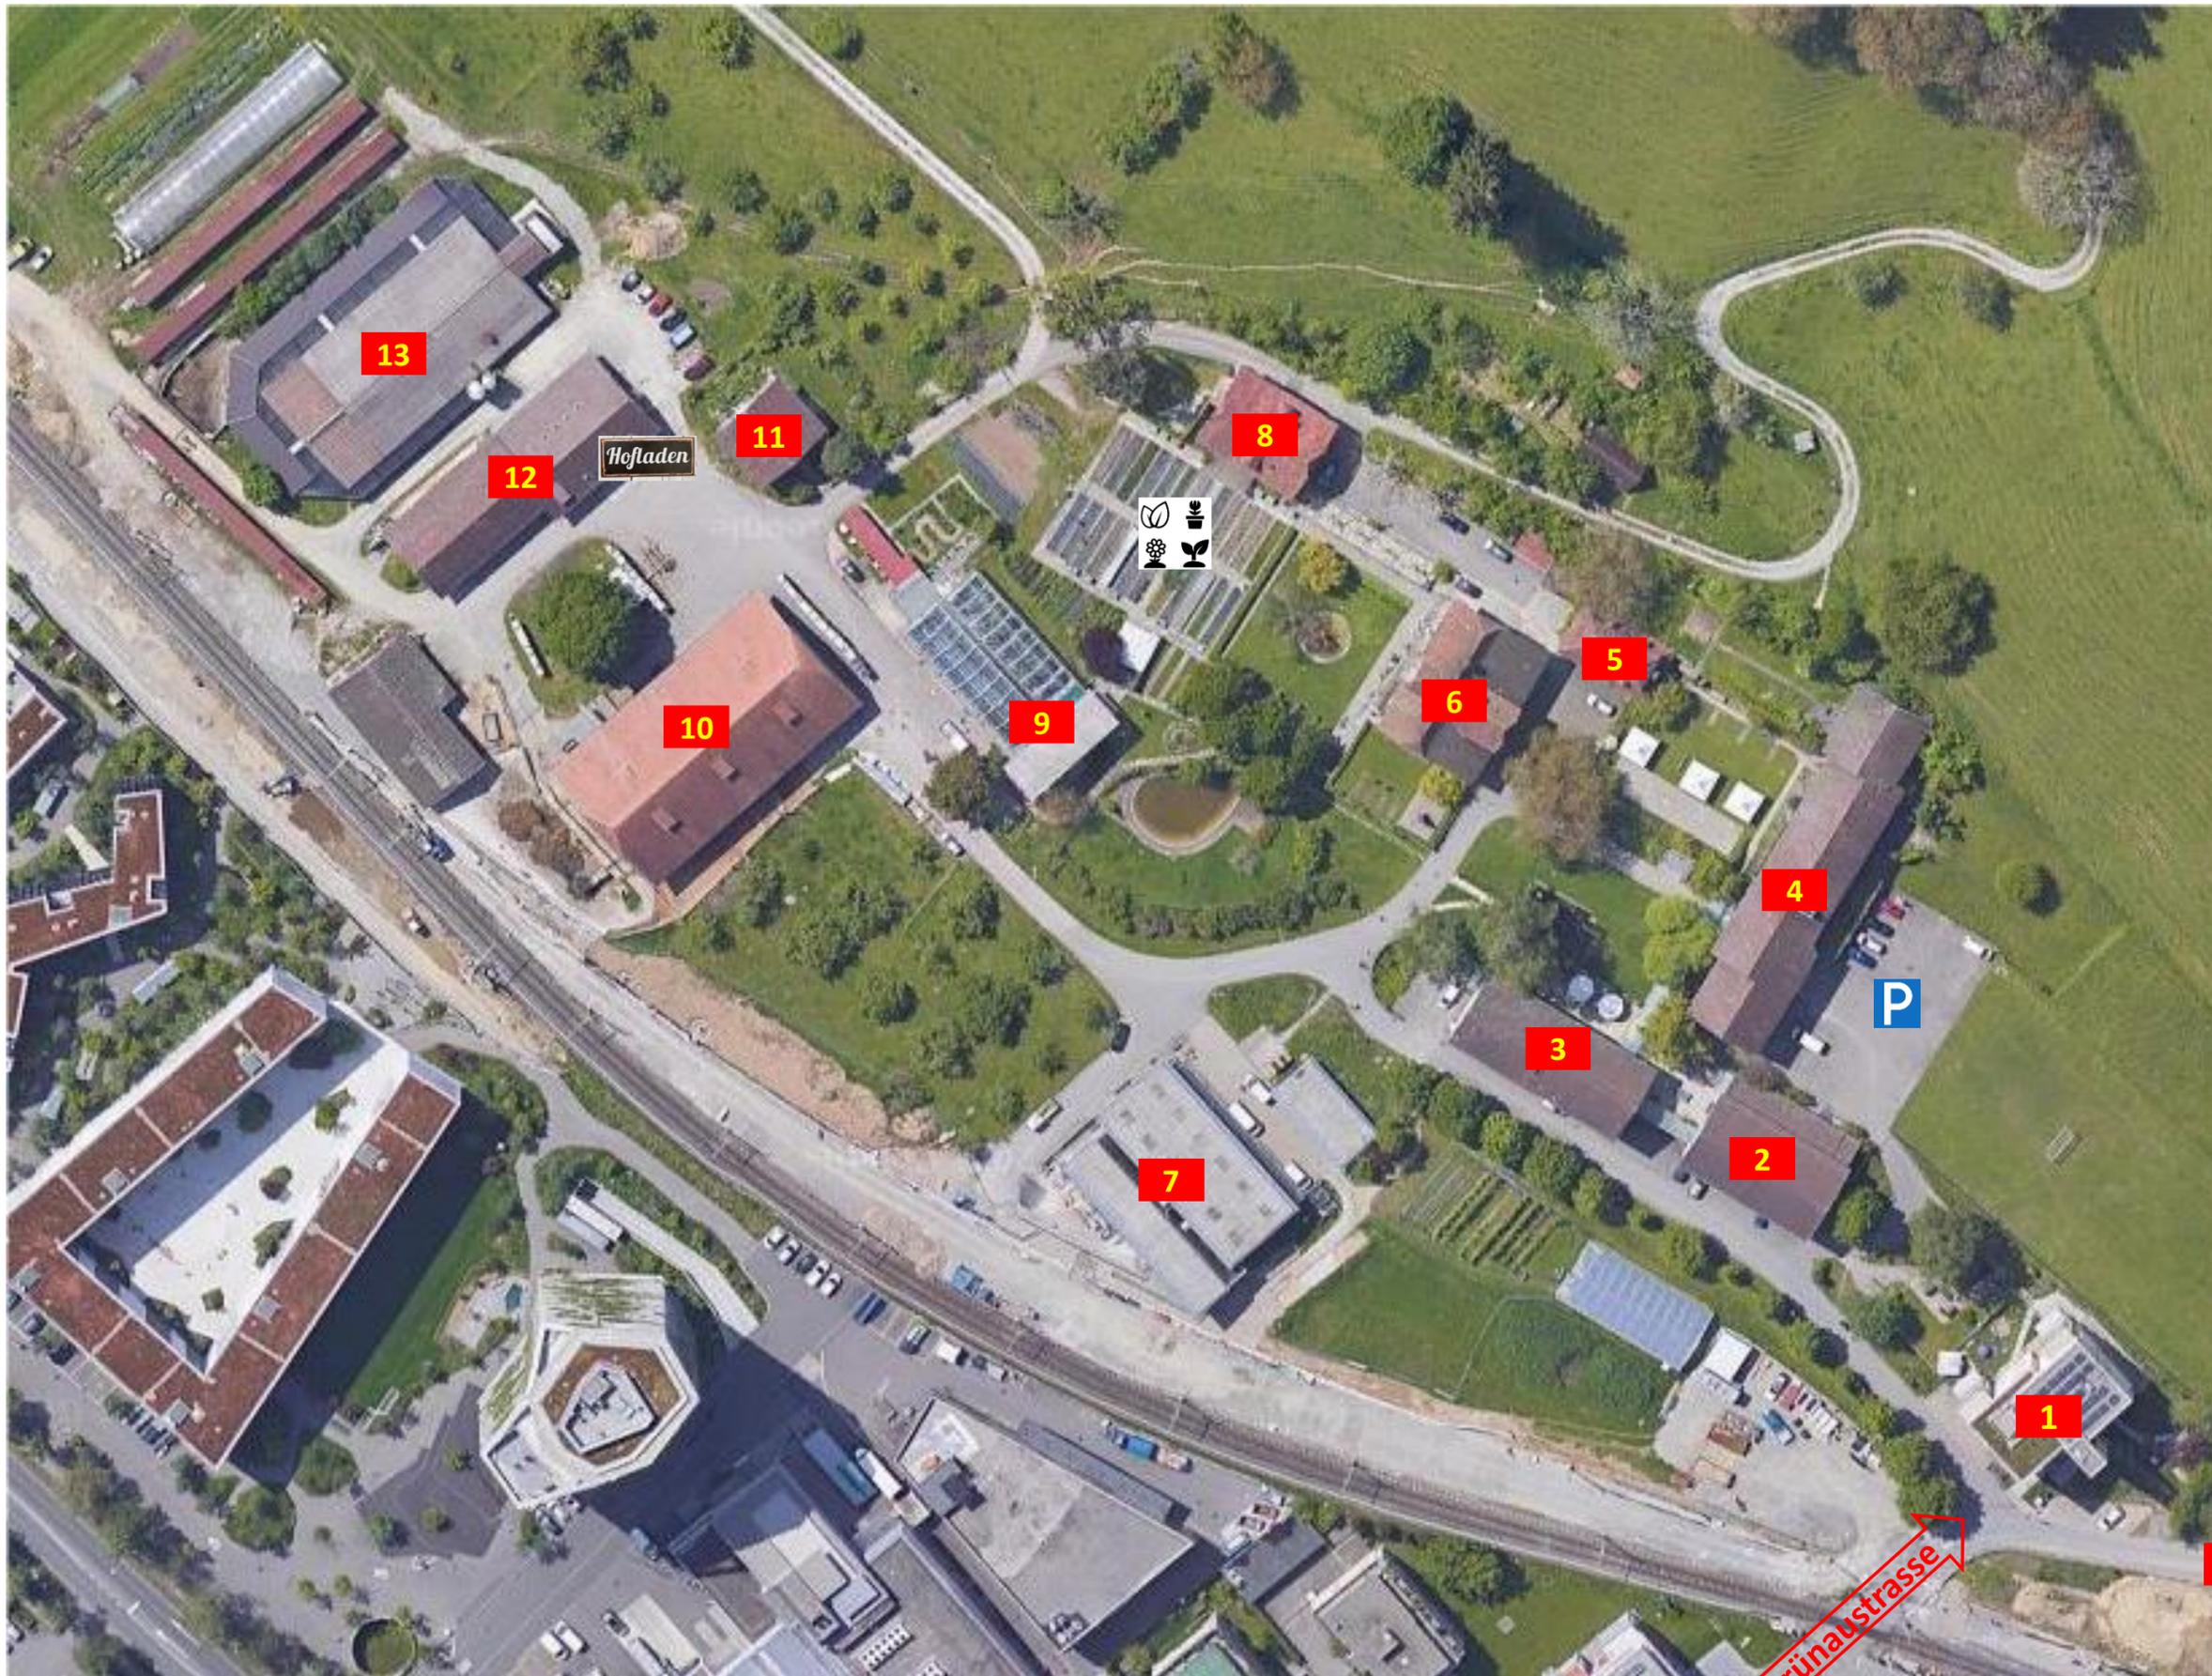

Gebäude

1. Wohnblock
2. Turnhalle
3. Küche/Speisesaal
4. Wohnen/Freizeit
5. Wäscherei
6. Verwaltung/Empfang
7. Werkstattgebäude
8. Stöckli
9. Gärtnerei
10. Stall
11. Schürhaus
12. Landwirtschaft
13. Schweinestall
14. Malerei

Selbstbedienung

 Hofladen

 Pflanzen, Kräuter
und Setzlinge

Webshop

